


Подключение ППК Агат-СТ8

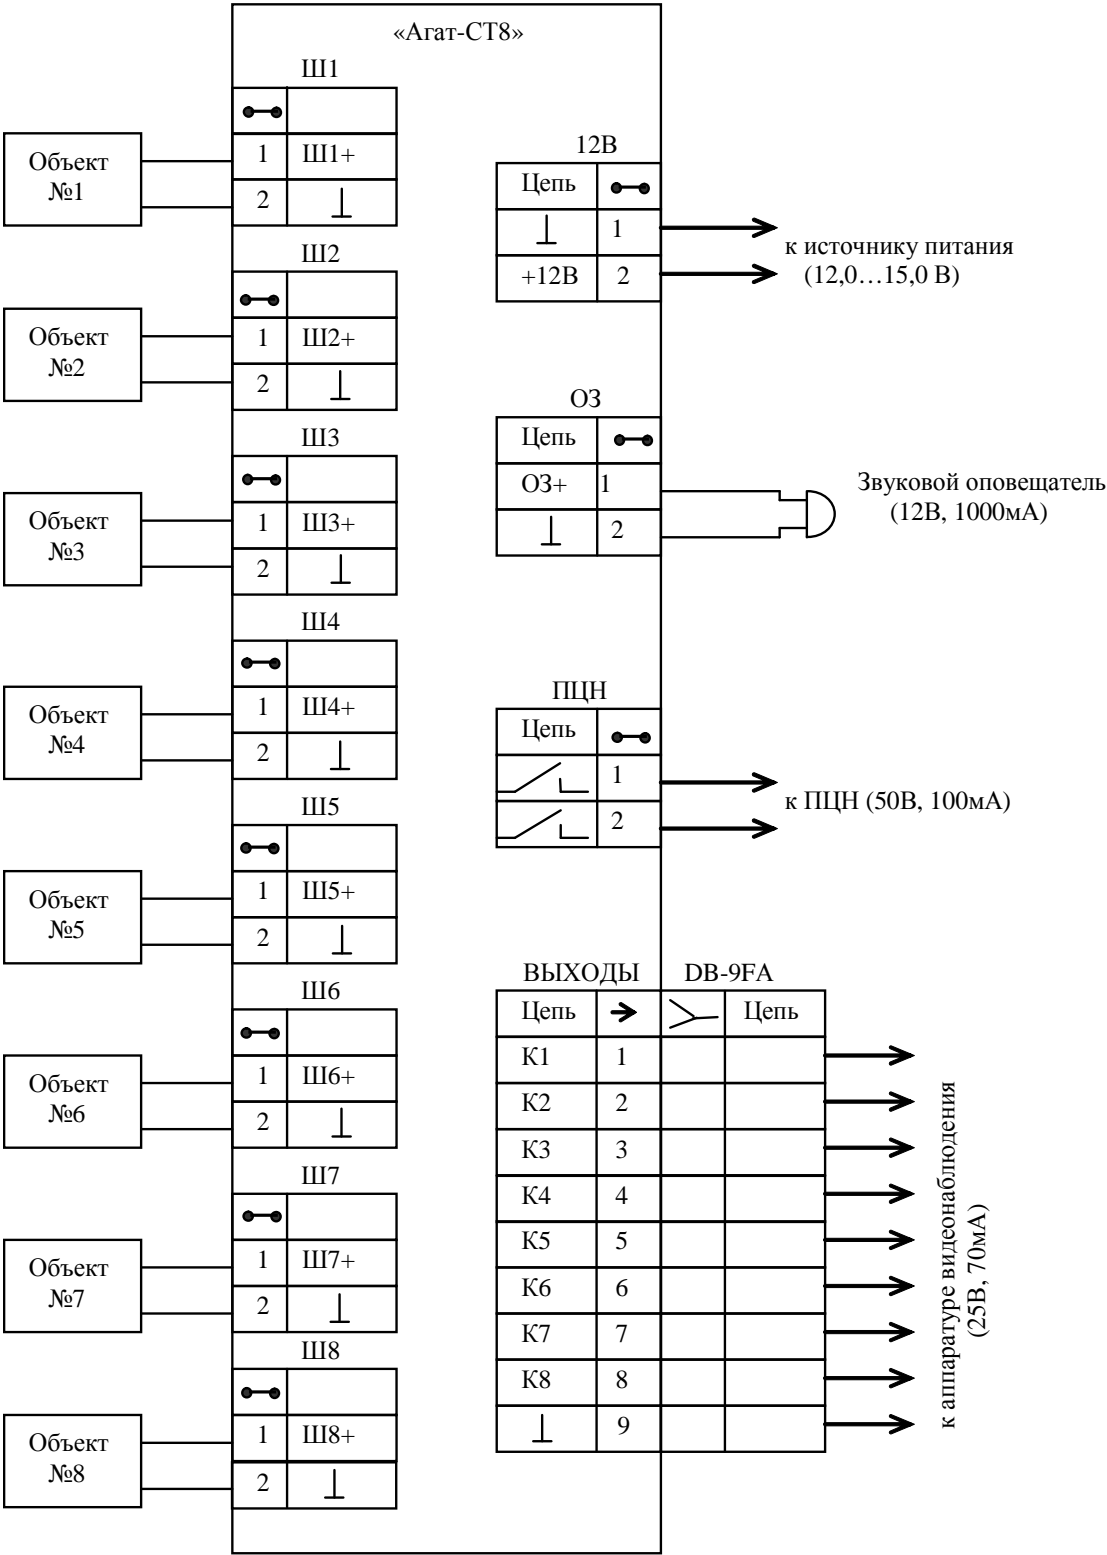

Согласовано

Взам. инв. N

Подп. и дата

Инв. N подл.

Изм.	Кол.уч	Лист	N док	Подп.	Дата
Разраб.					
Пров.					
Н.контр.					
Утв.					



Подключение ППК "Агат-СТ8"

Стадия	Лист	Листов
ЗАО "Охранная техника"		