


Подключение извещателя "FMW", "Барьер" транзитом через передатчик

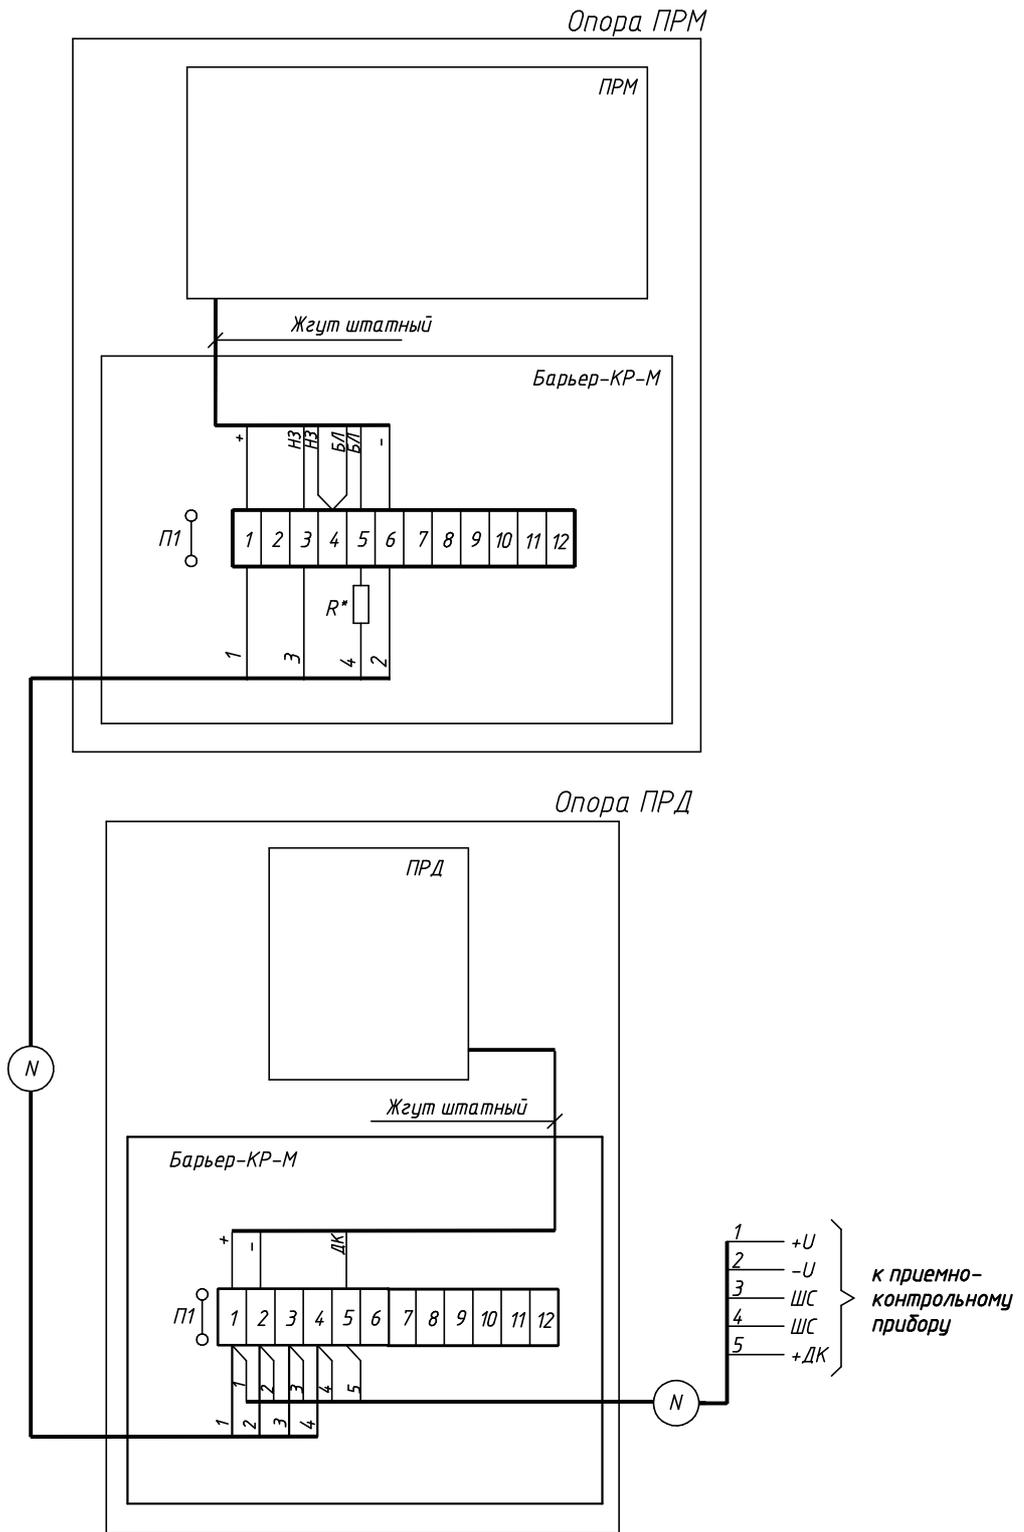

R^* -резистор оконечный

Согласовано

Взам. инв. N

Подп. и дата

Инв. N подл.

Изм.	Кол.уч	Лист	N док	Подп.	Дата
Разраб.					
Пров.					
Н.контр.					
Утв.					



Подключение извещателя "FMW", "Барьер-200" транзитом через передатчик

Стадия	Лист	Листов
ЗАО "Охранная техника"		