
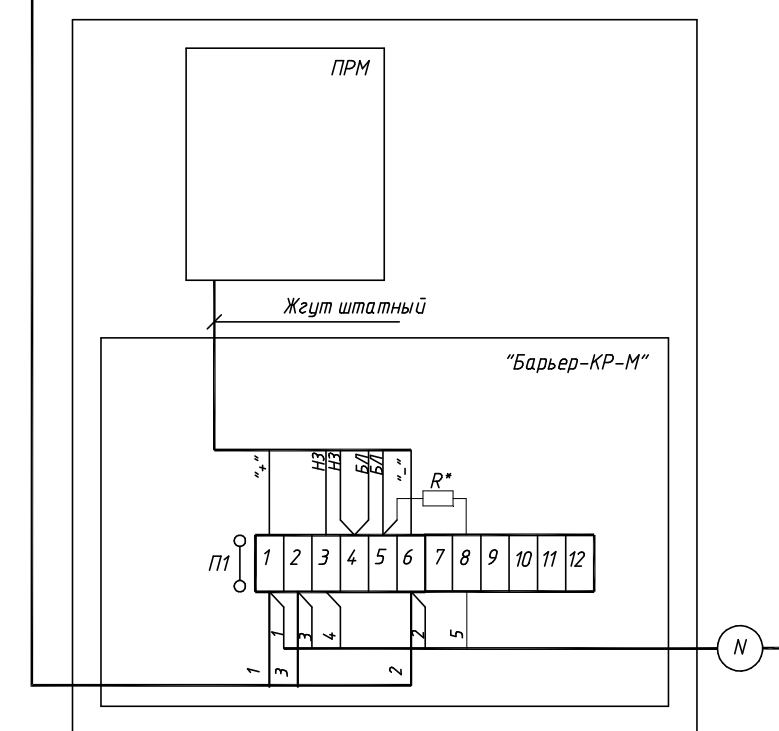


Подключение извещателя "FMW", "Барьер" транзитом через приемник

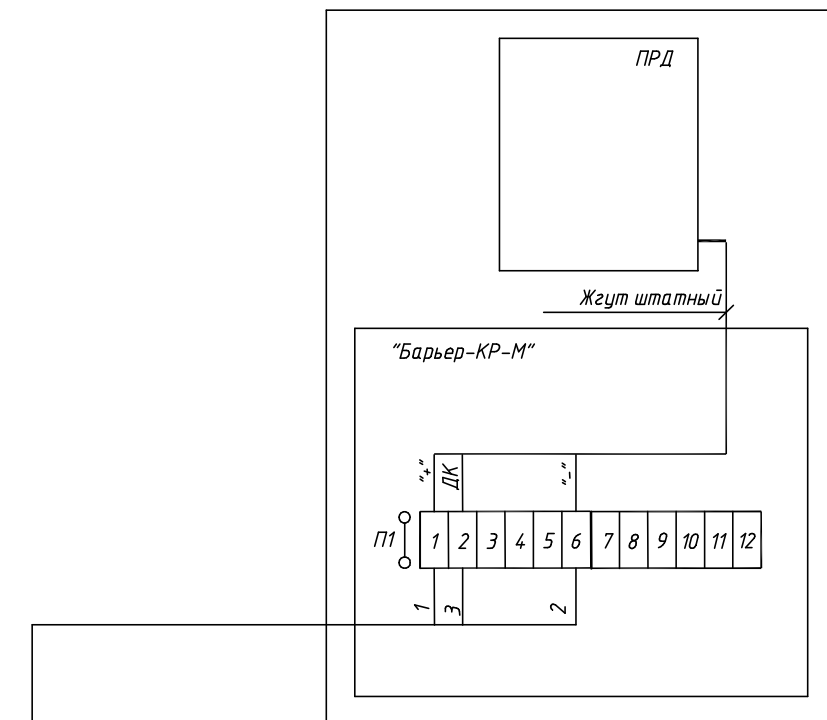

- 1 — +U
 - 2 — -U
 - 3 — +ДК
 - 4 — ШС
 - 5 — ШС
- к ППК

Извещатель	Применяемость
БАРЬЕР-300/500	✓
БАРЬЕР-300Т/500Т	✓
БАРЬЕР-200/100/50	✓
БАРЬЕР-200Т/100Т/50Т	✓
БАРЬЕР-200В/100В/50В	
Серия FMW-3	✓
Серия FMW-3Т	✓
Серия FMW-3В	
FMW-4	✓
Луч-М	✓
Луч-МИ	✓
Циклон	✓
Формат-50/100	✓

R* — резистор оконечный

Согласовано				
Изм. инв. N				
Подп. и дата				
Изм. N подл.				

Изм.	Кол.уч	Лист	N док	Подп.	Дата
Разраб.					
Пров.					
Н.контр.					
Утв.					



Подключение извещателя "FMW", "Барьер-200" транзитом через приемник

Стадия	Лист	Листов
ЗАО "Охранная техника"		