


Подключение извещателя "Формат-100" транзитом через приемник

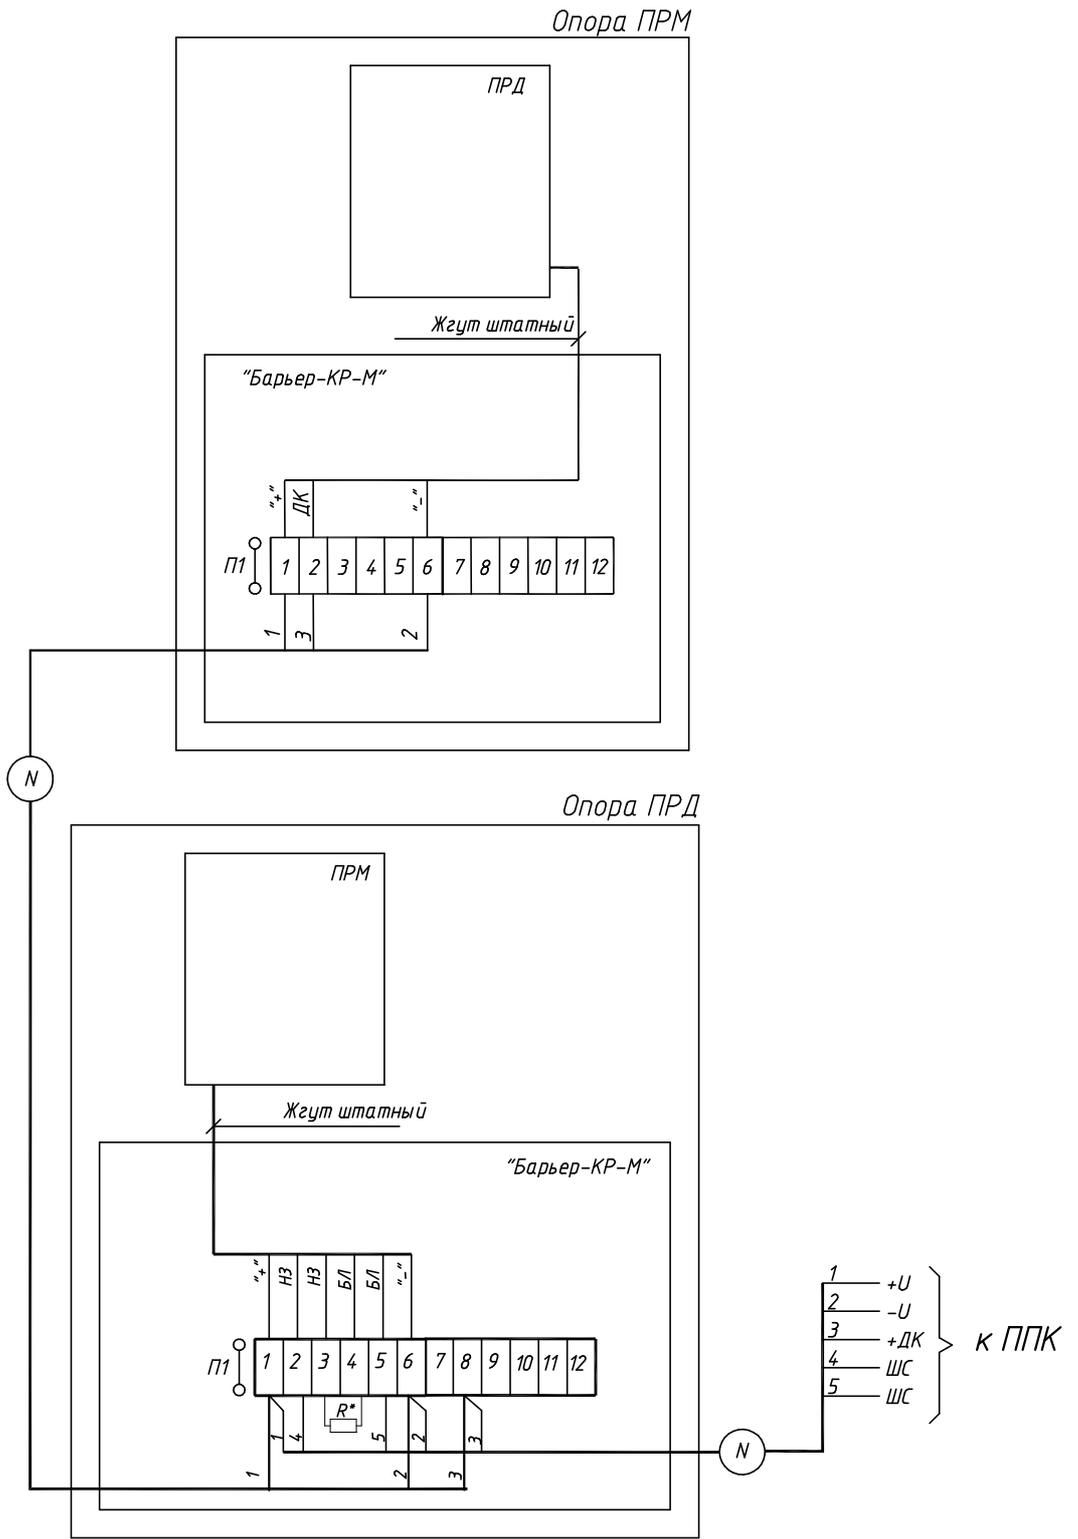

R^* -резистор оконечный

Согласовано

Взам. инв. N

Подл. и дата

Инв. N подл.

Изм.	Кол.уч	Лист	N док	Подп.	Дата
Разраб.					
Пров.					
N.контр.					
Утв.					



Стадия	Лист	Листов

Подключение извещателя "Формат-100" транзитом через приемник

ЗАО "Охранная техника"