


Установка изделий "Барьер-200", "Барьер-100", "Барьер-50",
"Зебра-100", "Зебра-60", "Зебра-30" и "Формат-100" на опоре

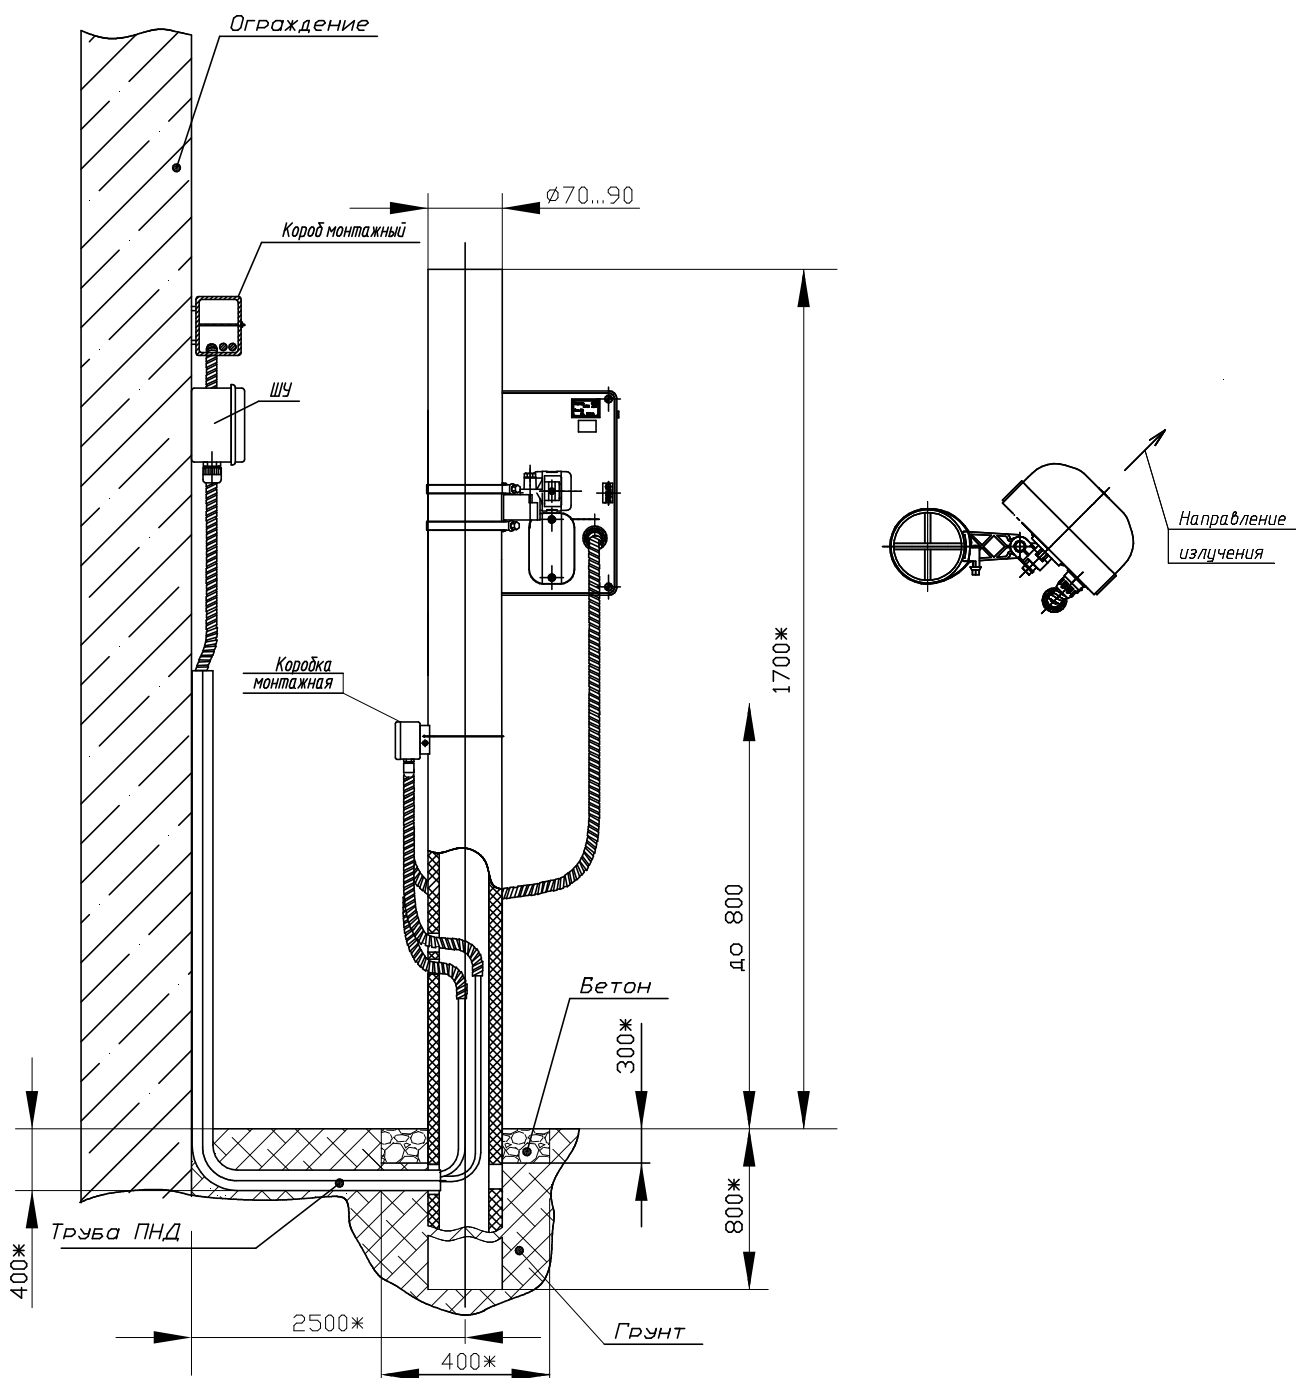

* - Размер для справок

Согласовано				

Взам. инв. N

Подп. и дата

Инв. N подл.

Изм.	Кол.уч	Лист	N док	Подп.	Дата
Разраб.					
Пров.					
Н.контр.					
Утв.					

FORTEZA
www.FORTEZA.ru

Стадия	Лист	Листов
ЗАО "Охранная техника"		