


Подключение одного извещателя "Зебра-30"

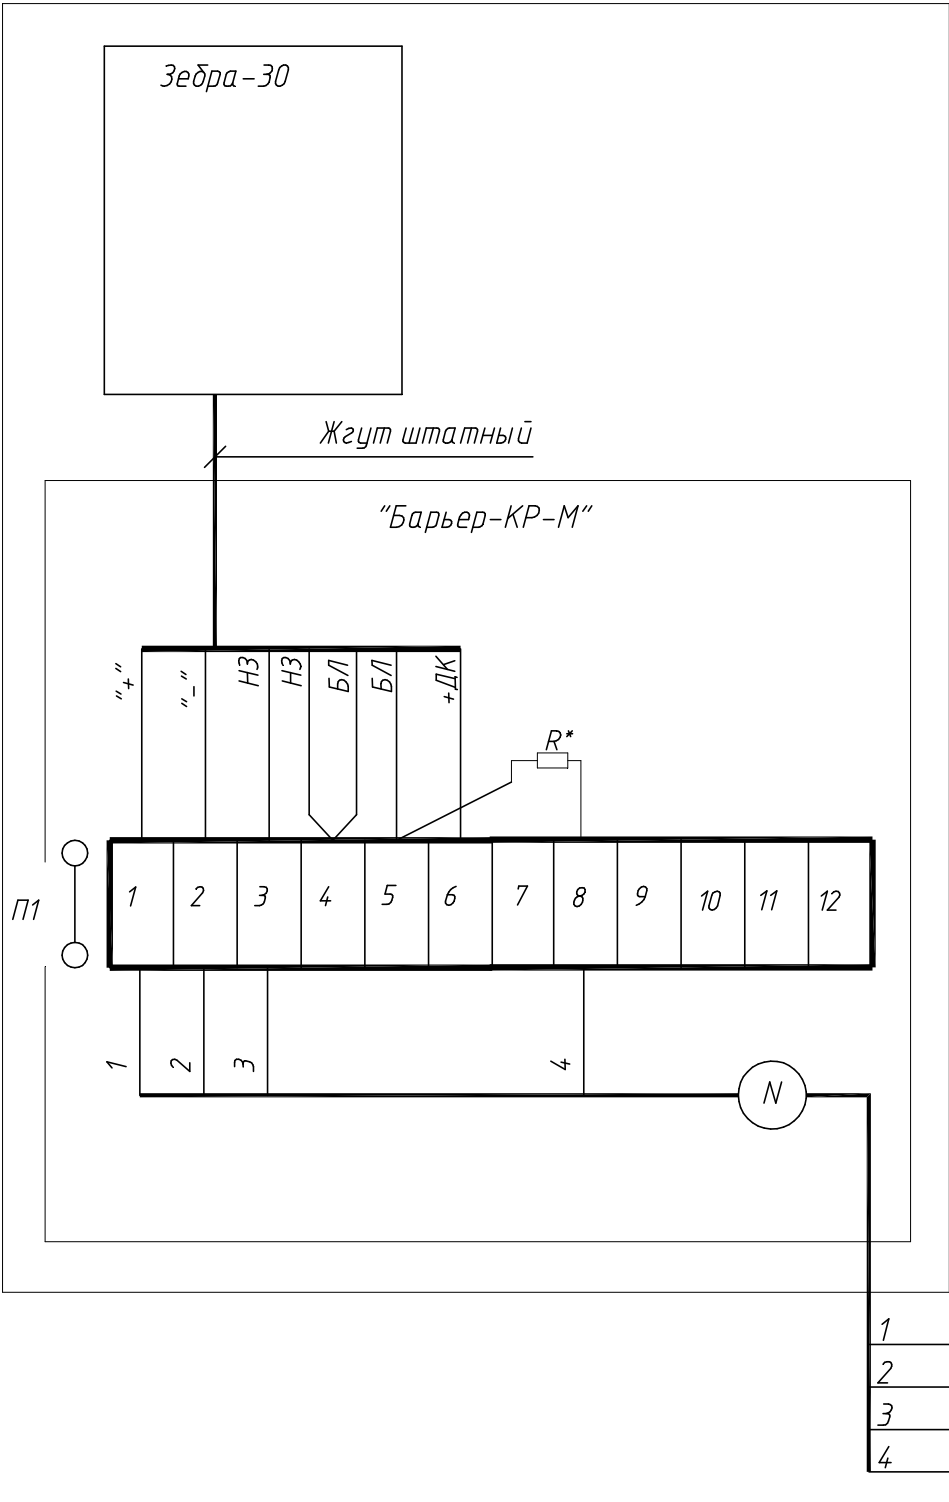

R*-резистор оконечный

Согласовано					
Изм. N подл.	Подп. и дата	Взам. инв. N			
Изм. N подл.	Подп. и дата	Взам. инв. N			

Изм.	Кол.уч	Лист	N док	Подп.	Дата					
Разраб.						 www.FORTEZA.ru		Стадия	Лист	Листов
Пров.										
N.контр.						Подключение одного извещателя "Зебра-30"		ЗАО "Охранный техніка"		
Утв.										