

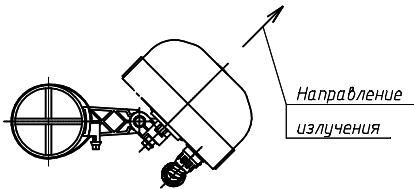


Установка изделий "Барьер-200-100-50" на опоре

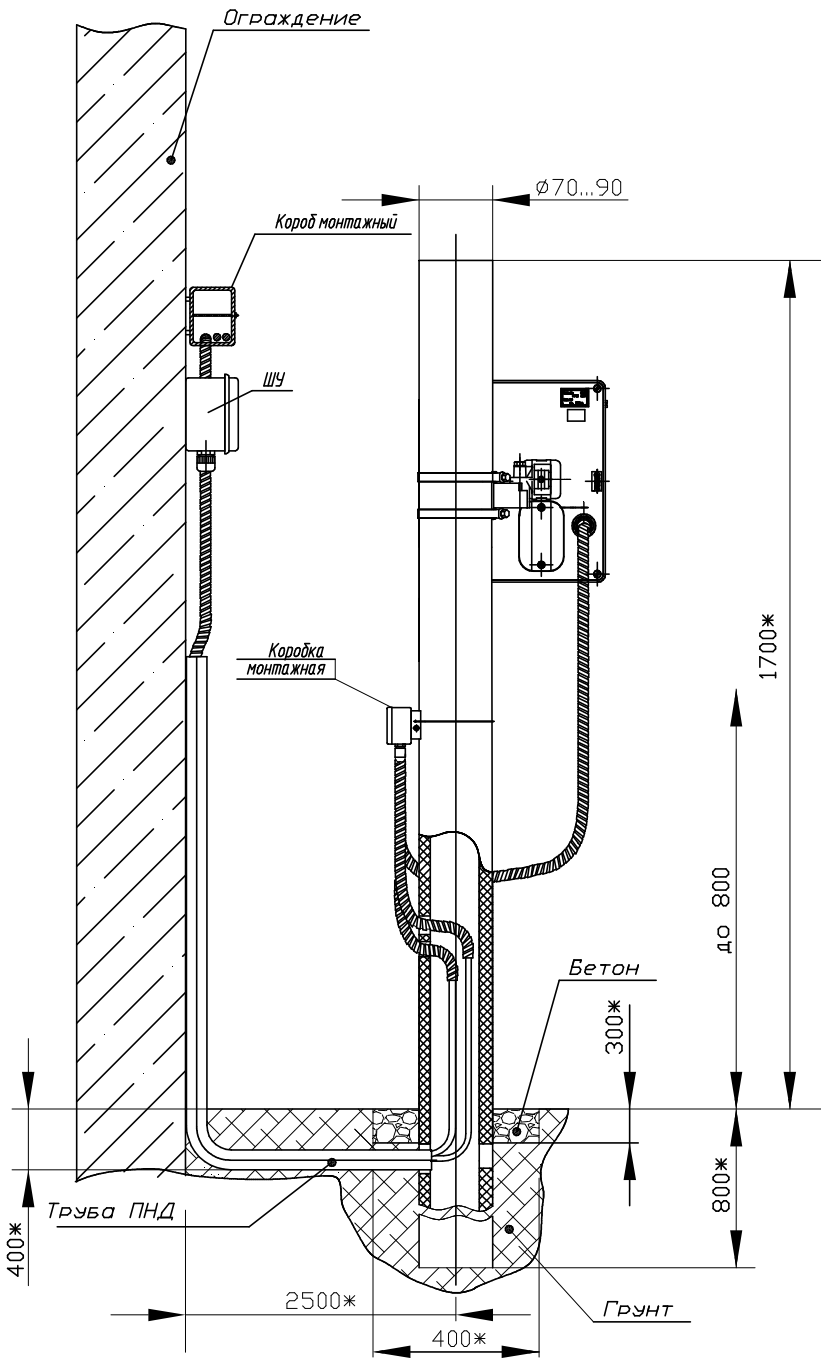

Установка изделий "Барьер-300-500" на опоре

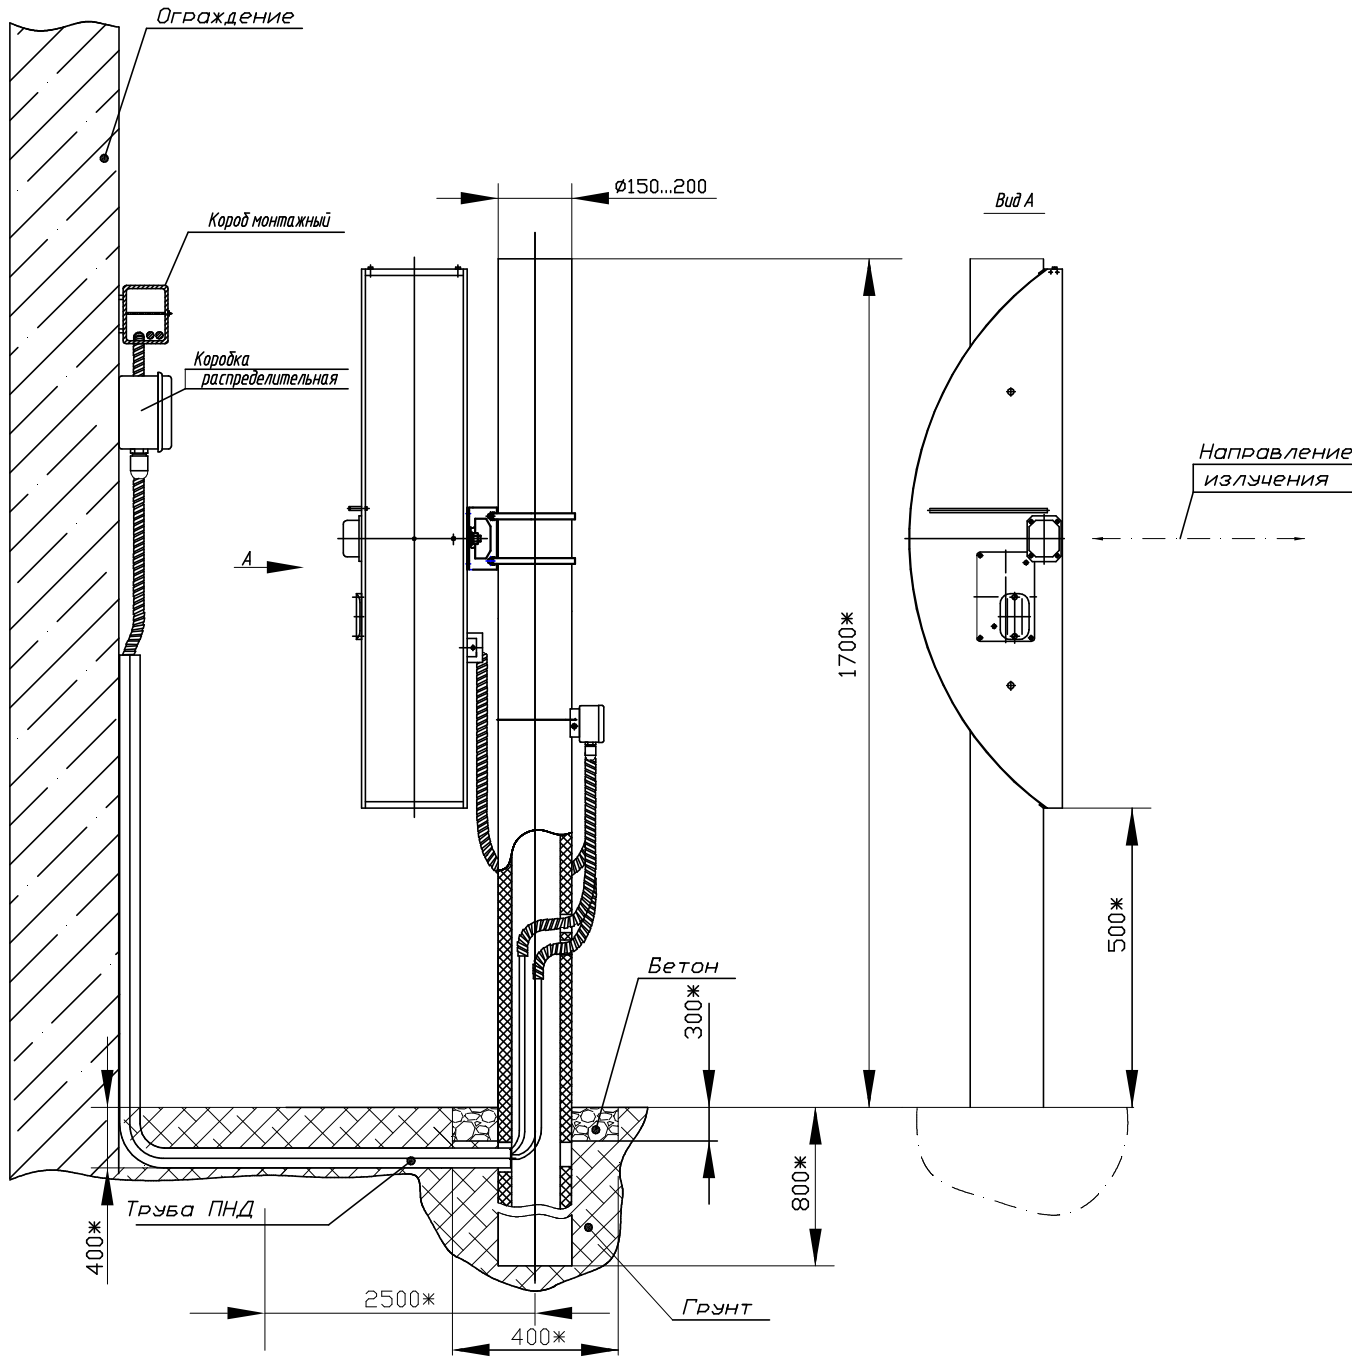

\* - Размер для справок

Изм.	Кол.уч	Лист	И док	Подп.	Дата	<div>FORTEZA®</div> <div>www.FORTEZA.ru</div>			
Разраб.									
Пров.									
Н.контр.						Установка изделий "Барьер-200-100-50" и "Барьер-300-500" на опоре			
Утв.									
						Стадия	Лист	Листов	
						ЗАО "Охранная техника"			